


1階平面図

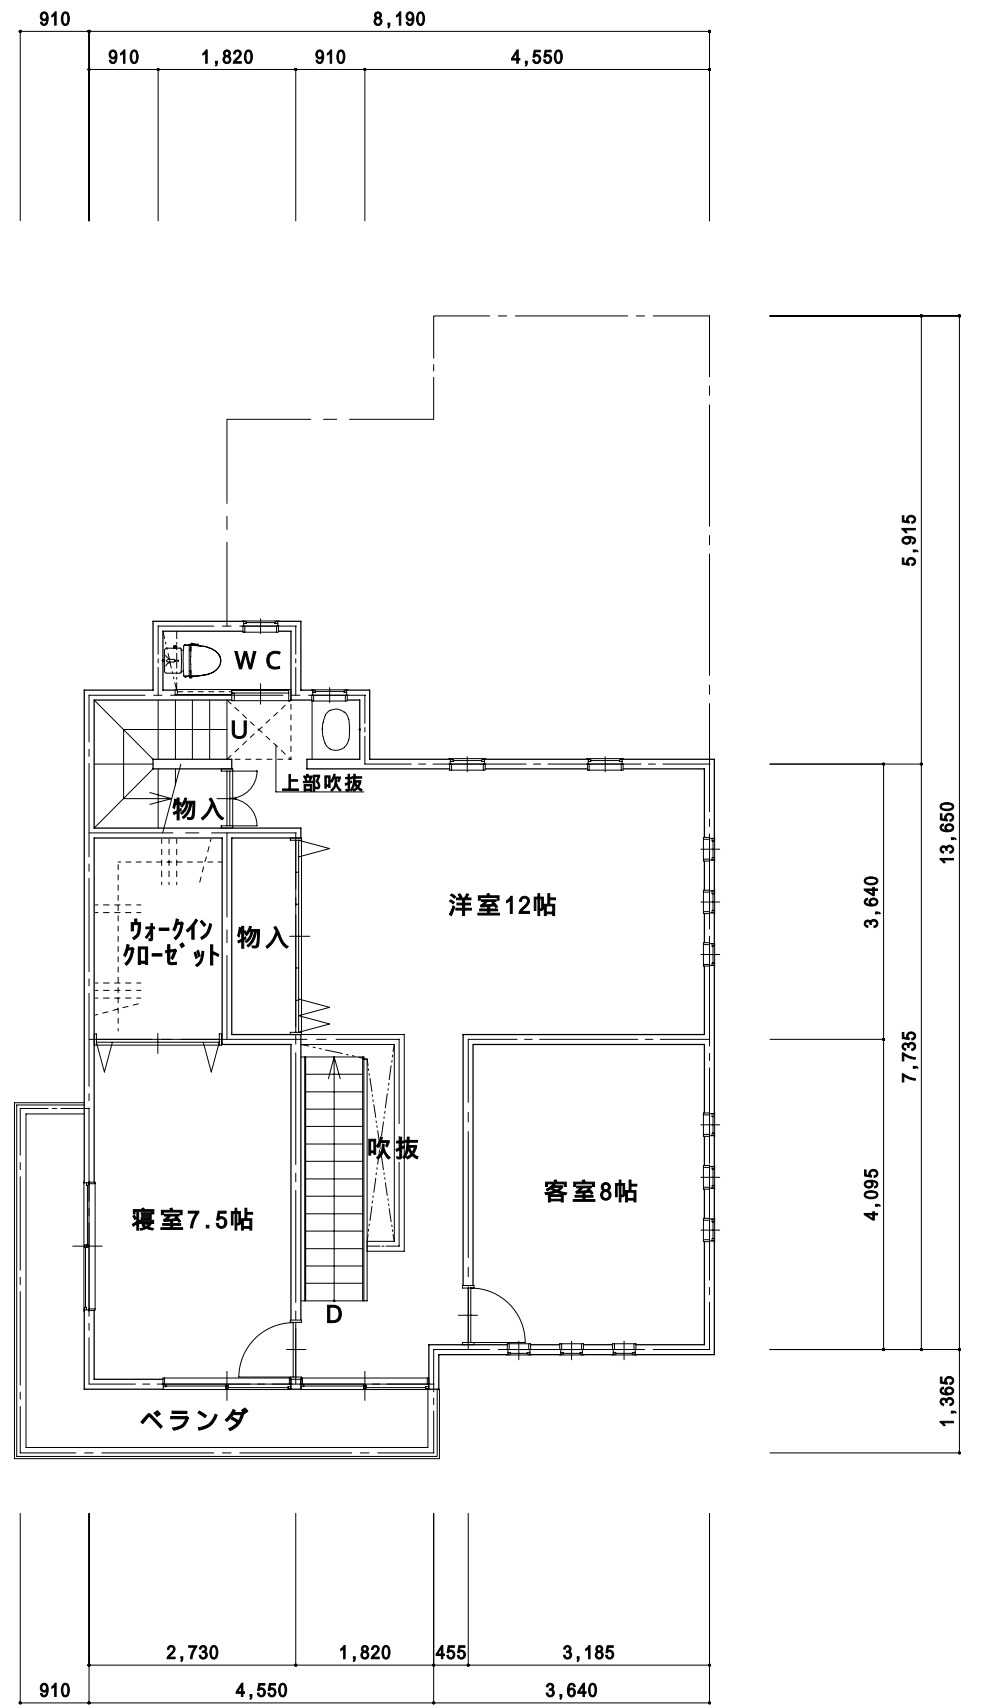

2階平面図

一級建築士事務所
 (株)快適住空館
 茨城県水戸市吉沢町356-2
 TEL(029)240-1775

縮尺
 S=1:100
 設計年月日
 2010.11.24

工事名称
 北川邸 新築工事
 図面名称
 1・2階平面図

NO.