
 
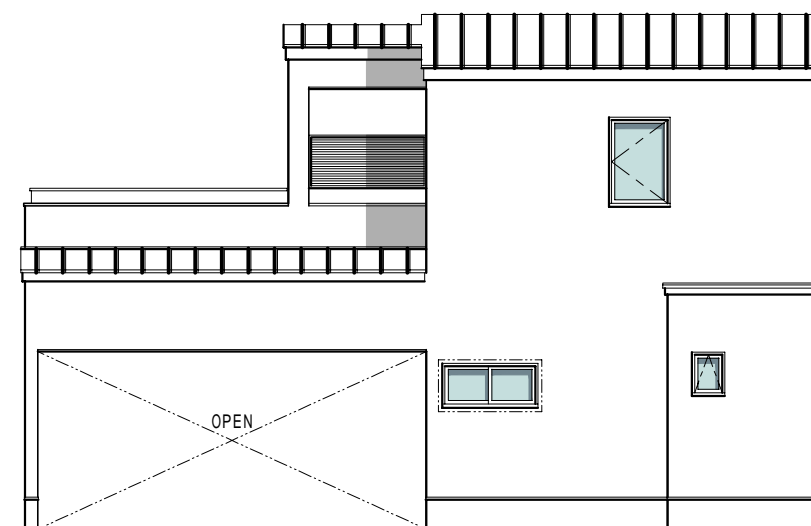


10 1

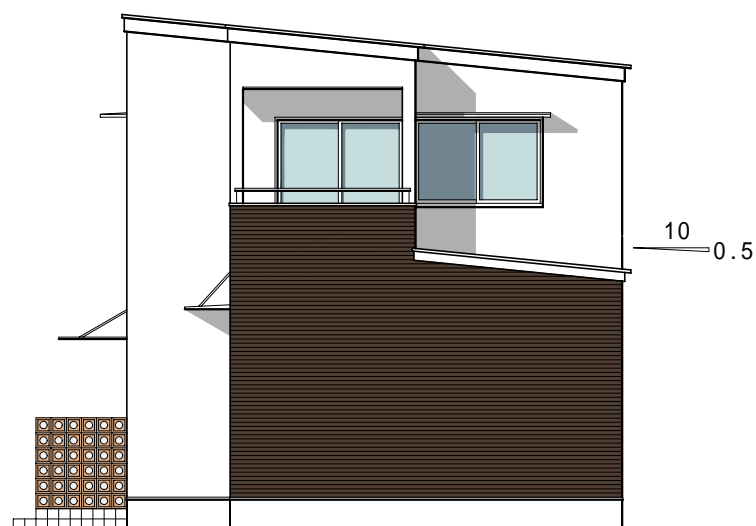

一級建築士事務所
I N 設計室

茨城県知事登録 A1385(2009)
一級建築士登録 第186124号 井坂 登

縮尺
S=1:100
設計年月日
2009.11.13

工事名称 (仮称)はしかべメゾネット 新築工事
図面名称 立面図

NO.