



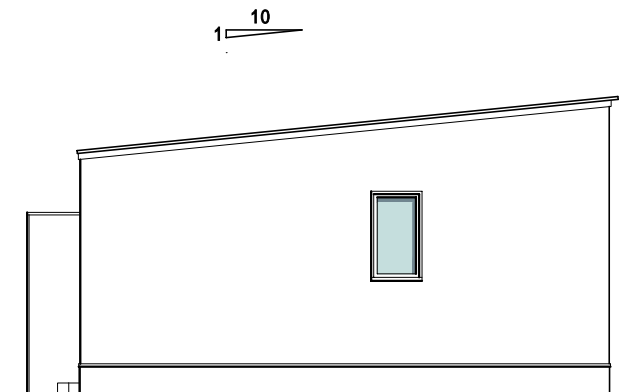


南側立面図

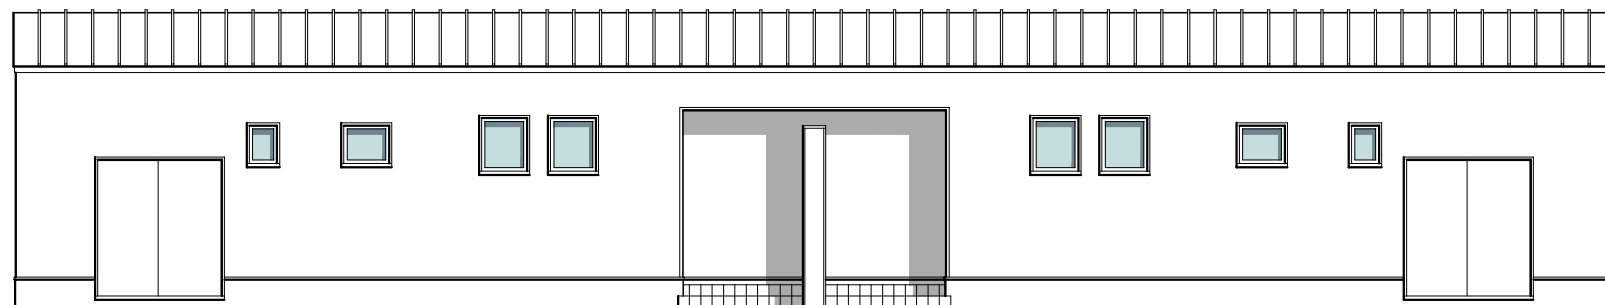


西側立面図



北側立面図

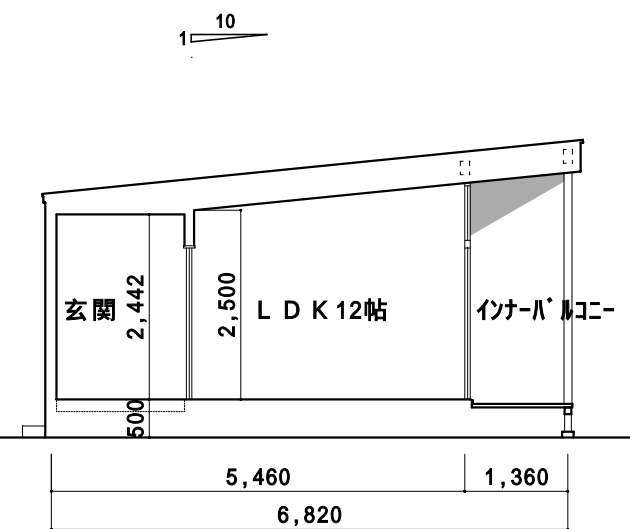

断面図

 一級建築士事務所 IN 設計室	茨城県知事登録 A1385(2009) 一級建築士登録 第186124号 井坂 登	縮尺	工事名称 (仮称)フラットハウスはしかべ 新築工事	図面名称 立面図	NO.
		S=1:100 設計年月日 2009.10.21			