



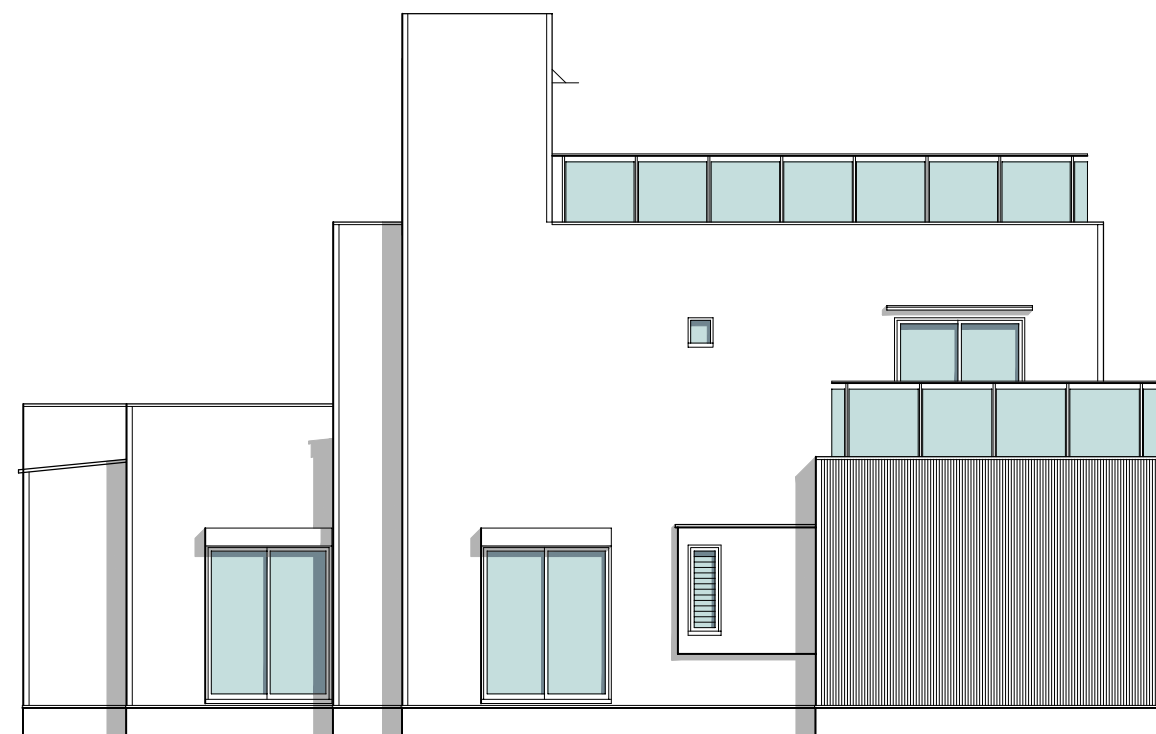


【南側立面図】

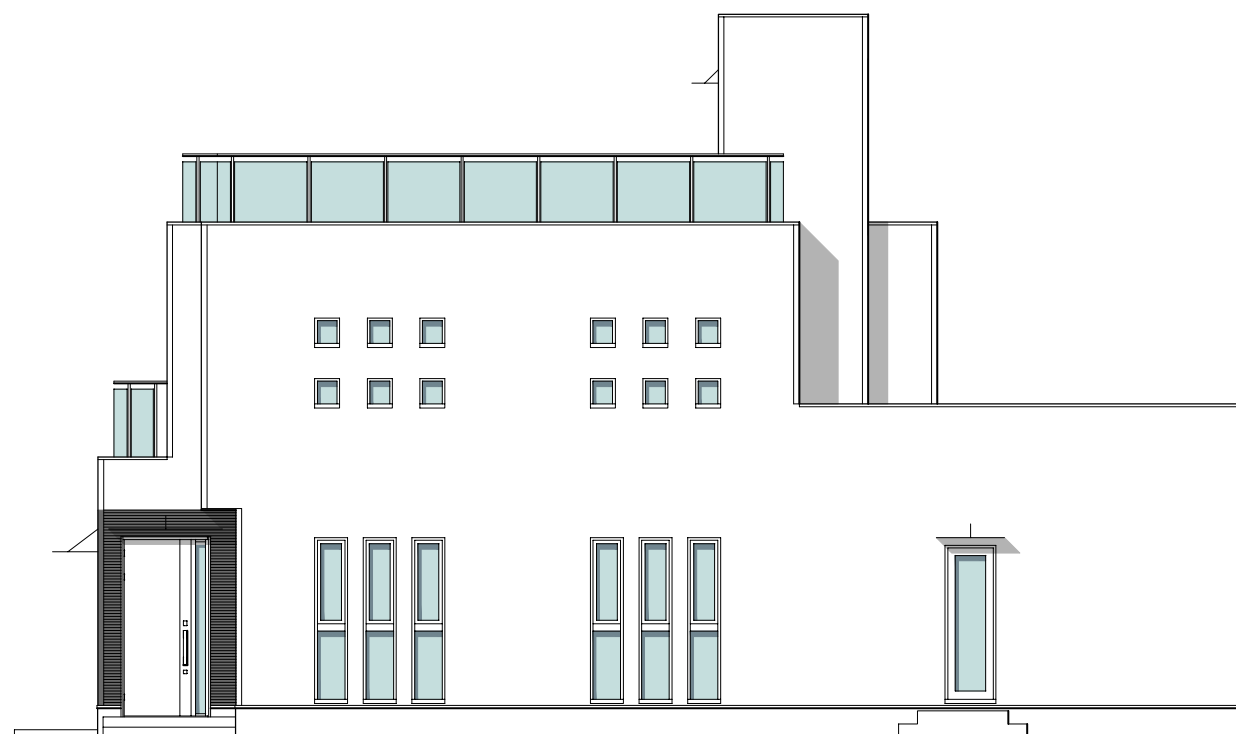

【西側立面図】



【東側立面図】

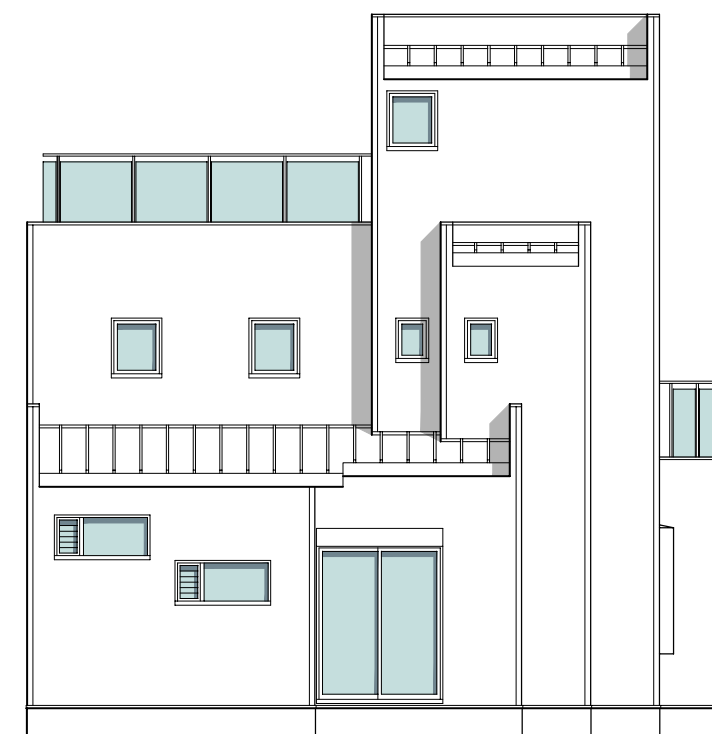

【北側立面図】

_____ _____ _____	一級建築士事務所 <b>㈱快適住空館</b> 茨城県水戸市吉沢町356-2 TEL(029)240-1775	縮尺	S=1:100	工事名称	北川邸 新築工事	NO.
		設計年月日	2010.12.1	図面名称	立面図	